


III ZMIANA STUDIUM UWARUNKOWAŃ I KIERUNKÓW ZAGOSPODAROWANIA PRZESTRZENNEGO GMINY I MIASTA TYCZYN

SKALA 1: 10 000

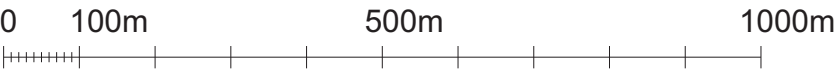

UWARUNKOWANIA ROZWOJU PRZESTRZENNEGO
W ODNIESIENIU DO OBSZARU NR 3

ZAŁĄCZNIK Nr 3
DO UCHWAŁY NR.....
RADY MIEJSKIEJ W TYCZYNIE
Z DNIA

OZNACZENIA III ZMIANY STUDIUM:

- GRANICA OBSZARU OBJĘTEGO III ZMIANĄ STUDIUM
- NR OBSZARU OBJĘTEGO III ZMIANĄ STUDIUM
- TERENY ISTNIEJĄCEJ ZABUDOWY MIESZKANIOWEJ JEDNORODZINNEJ I ZAGRODOWEJ
- TERENY UŻYTKOWANE ROLNICZO
- TEREN LASU
- TEREN DROGI GMINNEJ
- TERENY O NACHYLENIU STOKU POWYŻEJ 15%
- TERENY OSUWISKOWE