



SKALA 1:25 000

- LEGENDA:
- w — proj. sieć wodociągowa wraz z przyłączami DN40-DN160 mm
  - istniejąca nie podlegająca przebudowie
  - proj. hydrant nadziemny dn80

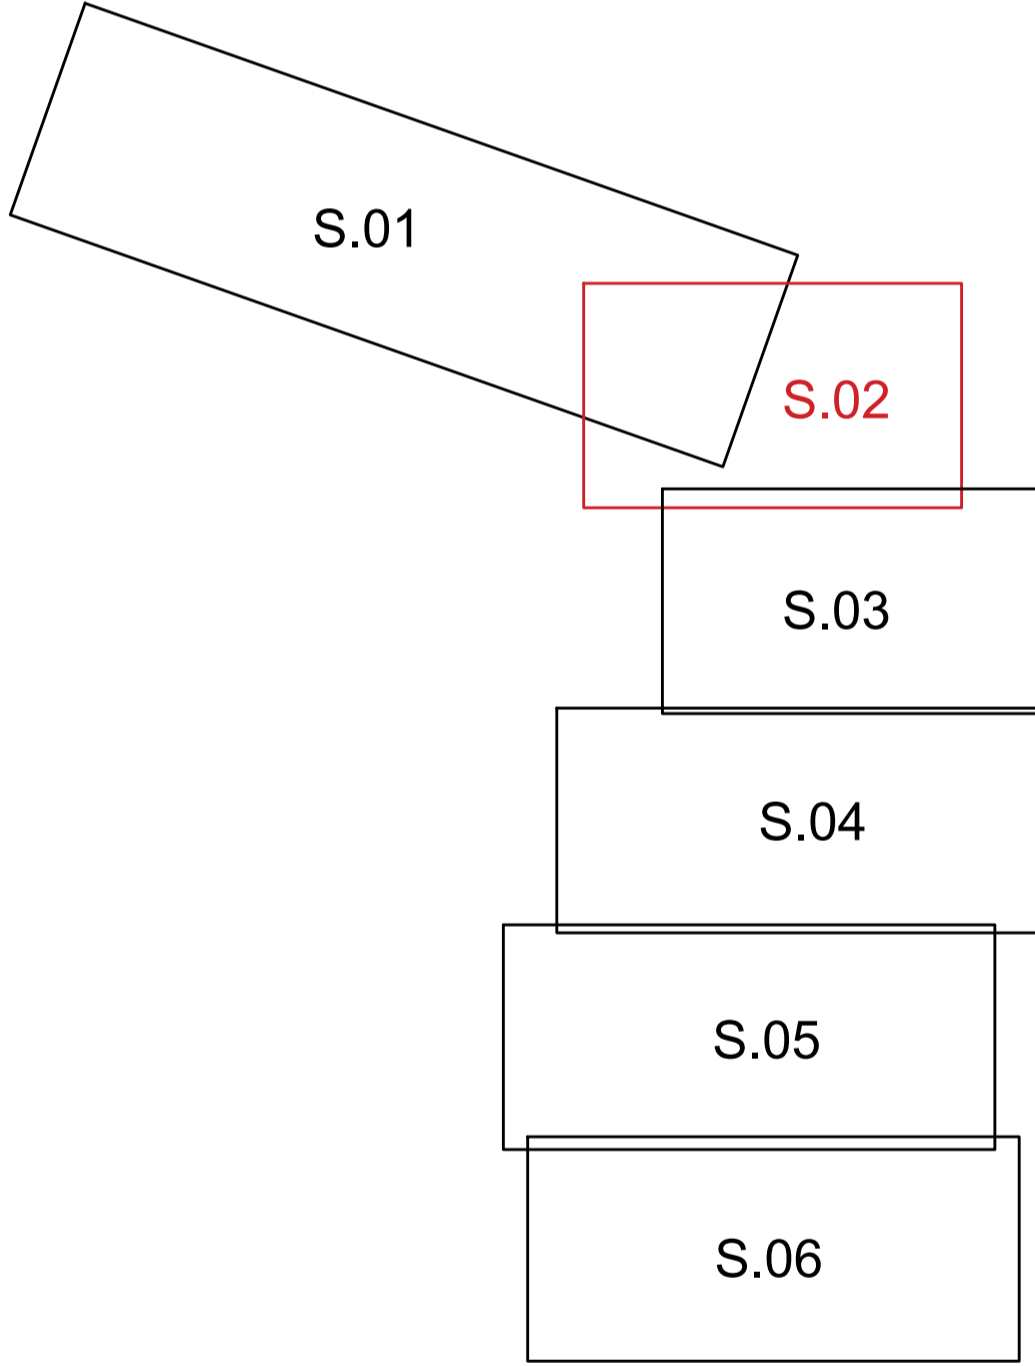

NAZWA INWESTYCJI:	OPRACOWANIE DOKUMENTACJI PROJEKTOWEJ W BUDOWE SIECI WODOCIAĞOWEJ WRAZ Z PRZYŁĄCZAMI ORAZ OPRACOWANIEM WODY BUDOWNEJ ZE STUJEN SI ZŁOŻYKOWANEJ W REJONIE RÓSY DO PROJEKTOWANIE STACJI ZDZIAŁYWANIA WODY W MIEJSCOWOŚCI BOREK STARY W GMINIE TYCZYN		
INWESTOR:	 Przedsiębiorstwo Gospodarki Komunalnej "Eko-Strug" Sp. z o.o. ul. Kosciuszki 6 38-020 Tyczyn		
JEDNOSTKA PROJEKTOWA:	 DESIGN FOR INDUSTRY ul. Podwiśloche 33/158 35-309 Rzeszów		
FAZA OPRACOWANIA:	KONCEPCJA		
BRANŻA:	SANITARNIA		
NAZWA RYSUNKU:	MAPA WNIOSEKÓW PROJEKTOWYCH		
NUMER RYSUNKU:	S.02	SKALA:	1:1000
PROJEKTANTO BRANŻOWI:	NR UPRAWNIEN	SPECIALNOŚĆ	PODPIS
PROJEKTANT:	mgr inż. Szymon Dyjak	POK0181PO0811 instalacyjna	
SPRAWDZAJĄCY:	mgr inż. Edyta Starożyńska	POK0171SP00811 instalacyjna	
ASYSTENT PROJEKTANTA:	mgr inż. Kinga Siniarska		
WERSJA DOKUMENTU:	RZESZÓW, KWIECIEŃ 2017		