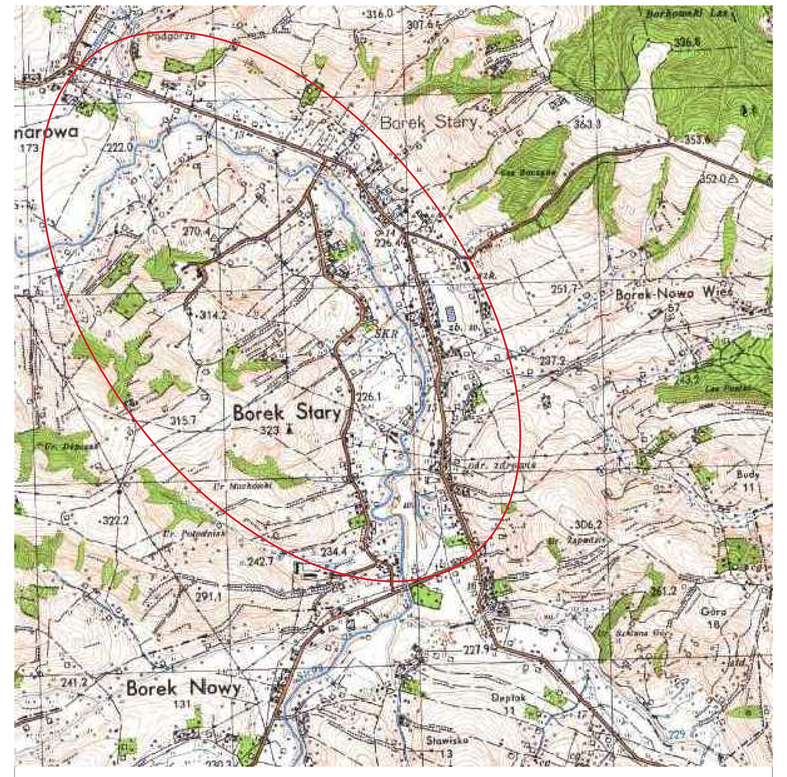

SKALA 1:25 000

LEGENDA:

- proj. sieć wodociagowa wraz z przyłaczami DN40-DN160 mm
- istniejąca nie podlegająca przebudowie
- proj. hydrant nadziemny dn80 mm

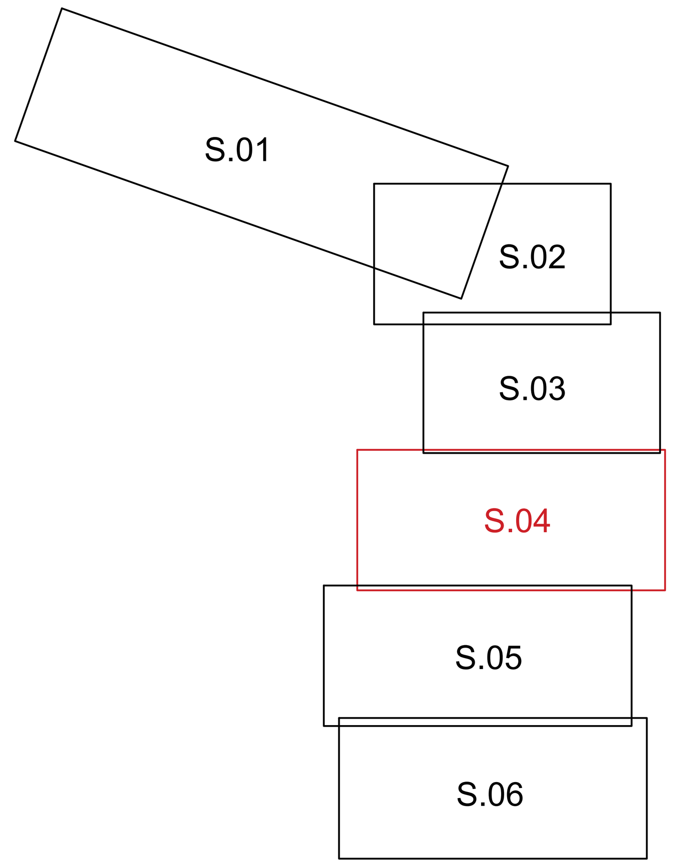

NAZWA INWESTYCJI:	"OPRACOWANIE DOKUMENTACJI PROJEKTOWEJ NA BUDOWĘ SIECI WODOCIĄGOWEJ WRAZ Z PRZYŁĄCZAMI ORAZ ODPROWADZENIEM WODY SUROWEJ ZE STUDNI S3 ZLOKALIZOWANEJ W REJONIE "ROSY" DO PROJEKTOWANEJ STACJI UZDATNIANIA WODY W MIEJSCOWOŚCI BOREK STARY W GMINIE TYCZYN"		
INWESTOR:	eko strug — Przedsiębiorstwo Gospodarki Komunalnej "Eko-Strug" Sp. z o.o. ul. Kościuszki 6 36-020 Tyczyn		
JEDNOSTKA PROJEKTOWA:	DESIGN FOR INDUSTRY ul. Podwisłocze 33/158 35-309 Rzeszów		
FAZA OPRACOWANIA	KONCEPCJA		
BRANŻA:	SANITARNA		
NAZWA RYSUNKU:	MAPA WNIOSKÓW PROJEKTOWYCH		
NUMER RYSUNKU	S.04	SKALA:	1:1000
PROJEKTANCI BRANŻOWI:		NR UPRAWNIEŃ SPECJALNOŚĆ	PODPIS
PROJEKTANT:	mgr inż. Szymon Dyląg	PDK/0181/POOS/11 instalacyjna	
SPRAWDZAJĄCY:	mgr inż. Edyta Starego	PDK/0175/POOS/11 instalacyjna	
ASYSTENT PROJEKTANTA:	mgr inż. Kinga Strigl-Ambicka		
MIEJSC. / DATA:	RZESZÓW, KWIECIEŃ 2017		