


SKALA 1:25 000

- LEGENDA:
- W — proj. sieć wodociągowa wraz z przyłączami DN40-DN160 mm
  - — istniejąca nie podlegająca przebudowie
  - Ø proj. hydrant nadziemny dn80 mm

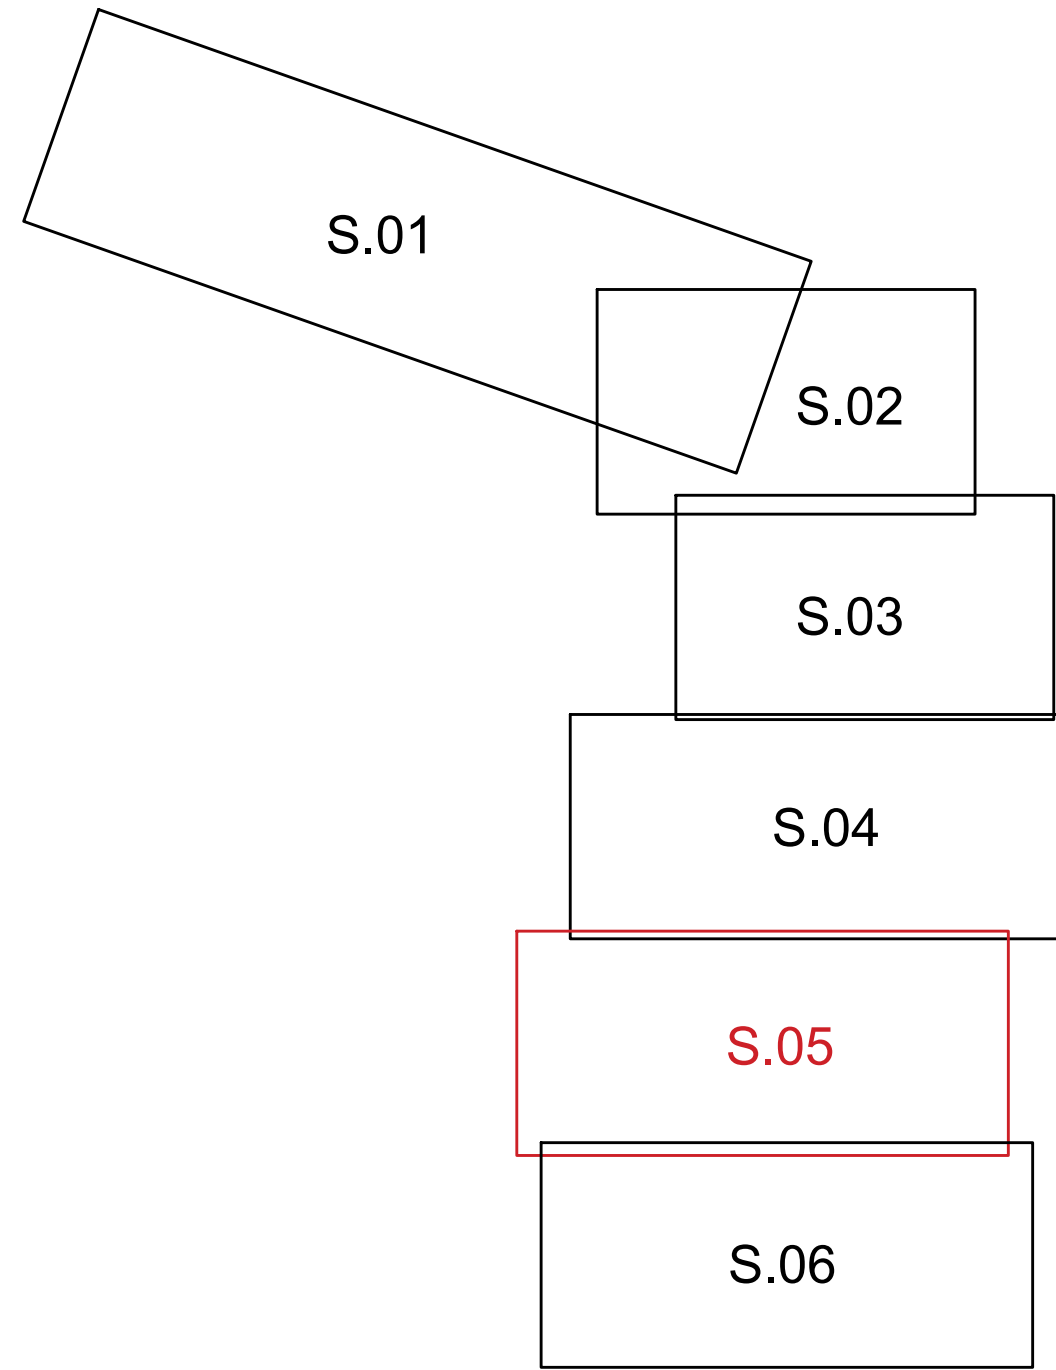

NAZWA INWESTYCJI:	OPRACOWANIE DOKUMENTACJI PROJEKTOWEJ NA BUDOWĘ SEKI WODOCIĄGOWEJ, WRAZ Z PRZYŁĄCZAMI ORAZ ODPROWADNIENIA WODY SPOWODOWANEJ ZE STOKOWISZCZAKIEM W REJONIE WSI DO PROJEKTOWANIEJ STACJI UZDATNIAWIAJĄcej W MIEJSCOWOŚCI BOREK STARY W GMINIE TYCZYN		
INWESTOR:	Przedsiębiorstwo Gospodarki Komunalnej "Eko-Strug" Sp. z o.o. ul. Koszyców 6 36-020 Tyczyn		
JEDNOSTKA PROJEKTOWA:	<b>DI</b> DESIGN FOR INDUSTRY ul. Podwieszcze 33/158 35-309 Rzeszów		
FAZA OPRACOWANIA:	KONCEPCJA		
BRANŻA:	SANITARNA		
NAZWA PRZEBUDOWY:	MAPA WNIOŚKÓW PROJEKTOWYCH		
NUMER DOKUMENTU:	S.05	SKALA:	1:1000
PROJEKTOWO BRANŻOWY:	NR UPRZĄDNIENIA SPECJALNOŚĆ	PODPIS:	
PROJEKTANT:	mgr inż. Szymon Dydek	PK010100011	
SPRACOWUJĄCY:	mgr inż. Ego Stęga	PK010100011	
ASISTENT PROJEKTANTA:	mgr inż. Krzysztof Anielski		
MIEJSCE I DATA:	RZESZÓW, KWIECIEŃ 2017		