


SKALA 1:25 000

- LEGENDA:
- W — proj. sieć wodociągowa wraz z przyłączami DN40-DN160 mm
  - istniejąca nie podlegająca przebudowie
  - Ø proj. hydrant nadziemny dn80 mm

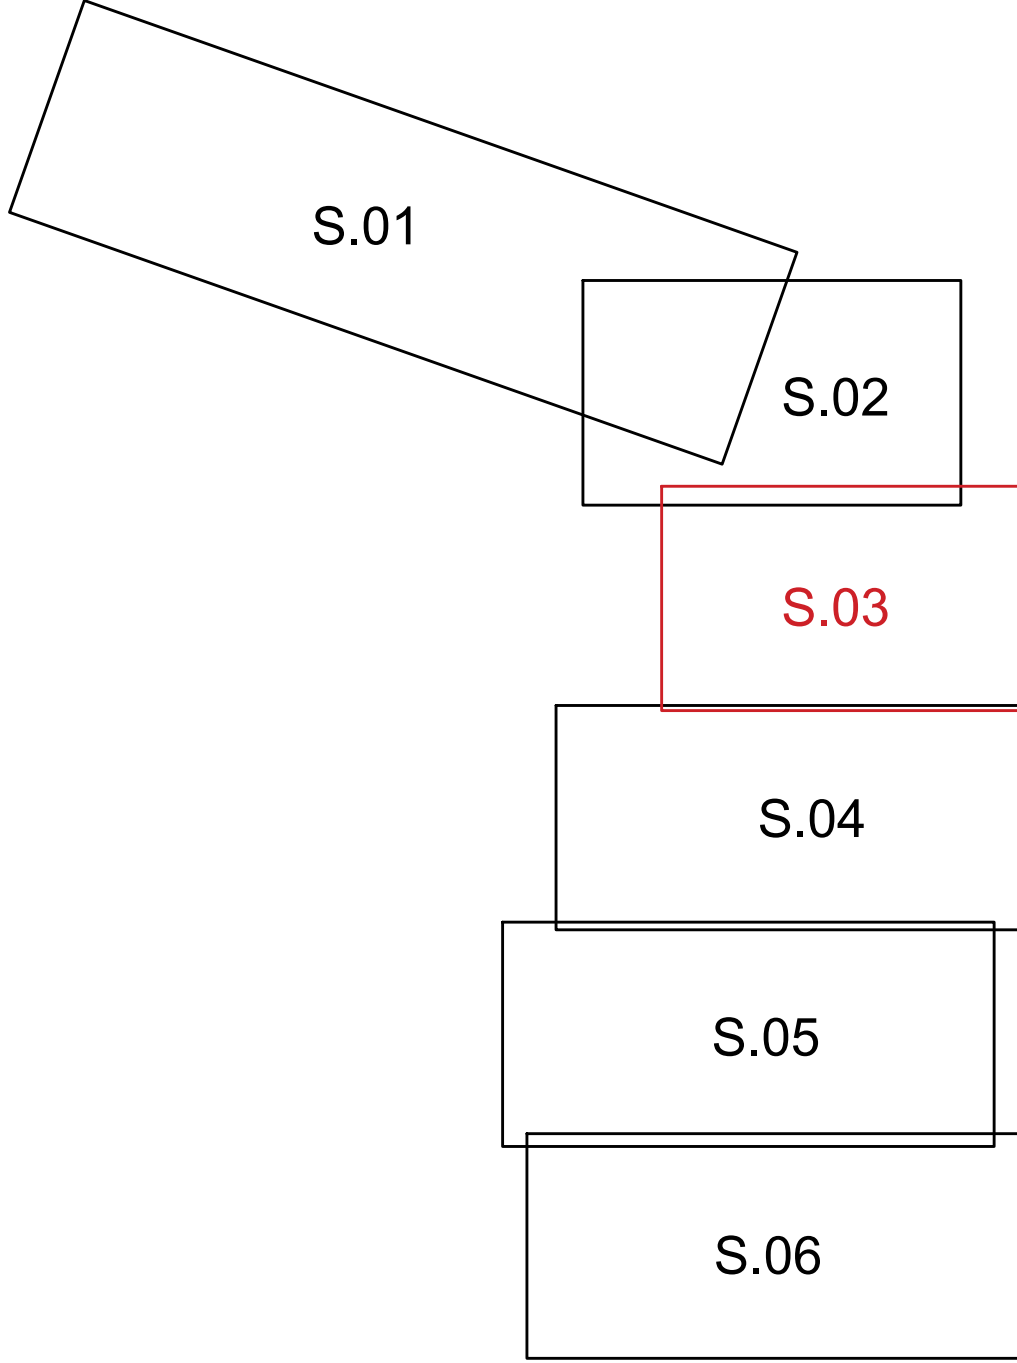

NAZWA INWESTYCJI:	OPROJEKTOWANIE DOKUMENTACJI PROJEKTOWEJ NA BUDOWĘ SIECI WODOCIĄGOWEJ I WZRZĄCZAJĄCĄ ORAZ OPRACOWANIE WODY BUDOWEJ ZE STUJENI SZŁOKALIZACJĄ W REJONIE "ROSY" DO PROJEKTOWANEJ STACJI UZDATNIANIA WODY W MIEJSCOWOŚCI BOREK STARY W GMINIE TYCZYN		
INWESTOR:	 Przedsiębiorstwo Gospodarki Komunalnej "Eko-Strug" Sp. z o.o. ul. Kosciuszki 6 36-020 Tyczyn		
JEDNOSTKA PROJEKTOWA:	 DESIGN FOR INDUSTRY ul. Podwielocze 33/158 35-309 Rzeszów		
FAZA OPRACOWANIA:	KONCEPCJA		
BRANŻA:	SANITARNIA		
NAZWA RYSUNKU:	MAPA WNIOSEKÓW PROJEKTOWYCH		
NUMER RYSUNKU:	S.03	SKALA:	1:1000
PROJEKTOWO BRANŻOWI:	NS UPRAWNIEŃ SPECJALNOŚĆ	PODOPIS:	
PROJEKTANT:	mgr inż. Szymon Dąbaj	PODKOORDYNATOR:	mgr inż. Eryk Sągala
SPRAWDZAJĄCY:	mgr inż. Eryk Sągala	PROJEKTOWO BRANŻOWI:	mgr inż. Kinga Świątek
ASISTENT PROJEKTANTA:		PROJEKTOWO BRANŻOWI:	
MIEJSCE, DATA:	RZESZÓW, KWIECIEŃ 2017		