


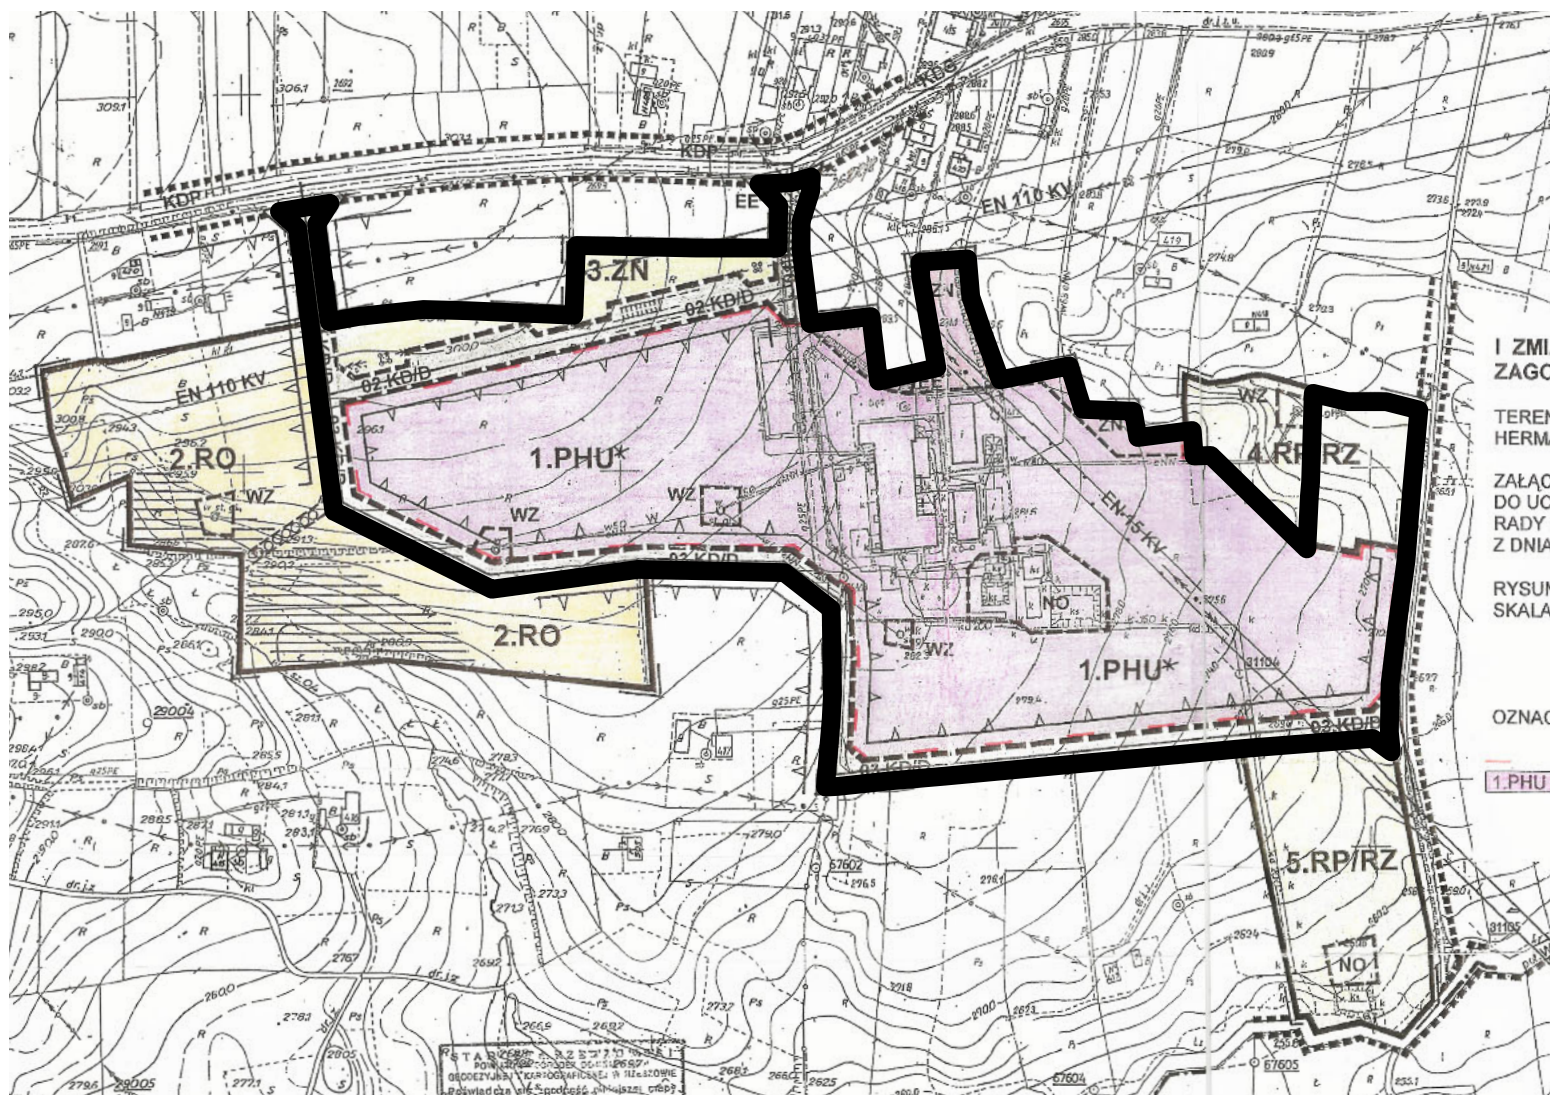

**ZAŁĄCZNIK GRAFICZNY DO ZAWIADOMIENIA O
PRZYSTĄPIENIU DO SPORZĄDZENIA II ZMIANY
MIEJSCOWEGO PLANU ZAGOSPODAROWANIA
PRZESTRZENNEGO TERENÓW POŁOŻONYCH W
MIEJSCOWOŚCI HERMANOWA I KIELNAROWA
GMINA TYCZYN**

SKALA 1:4 000



OZNACZENIA:



**OBSZAR OBJĘTY II ZMIANĄ PLANU
MIEJSCOWEGO**

**Załącznik graficzny został wykonany na fragmencie kopii rysunku
miejscowego planu zagospodarowania przestrzennego terenów położonych
w miejscowościach Hermanowa i Kielnarowa gmina Tyczyn**