




MIEJSCOWY PLAN ZAGOSPODAROWANIA PRZESTRZENNEGO NR 1/2019 TERENU POŁOŻONEGO W MIEJSCOWOŚCI KIELNARÓWA

SKALA: 1:1000
774/1
projekt na wyłożenie

10 0 10 20 30 40 m

ZAŁĄCZNIK NR 1
DO UCHWAŁY NR
RADY MIEJSKIEJ W TYCZYNIE
Z DNIA

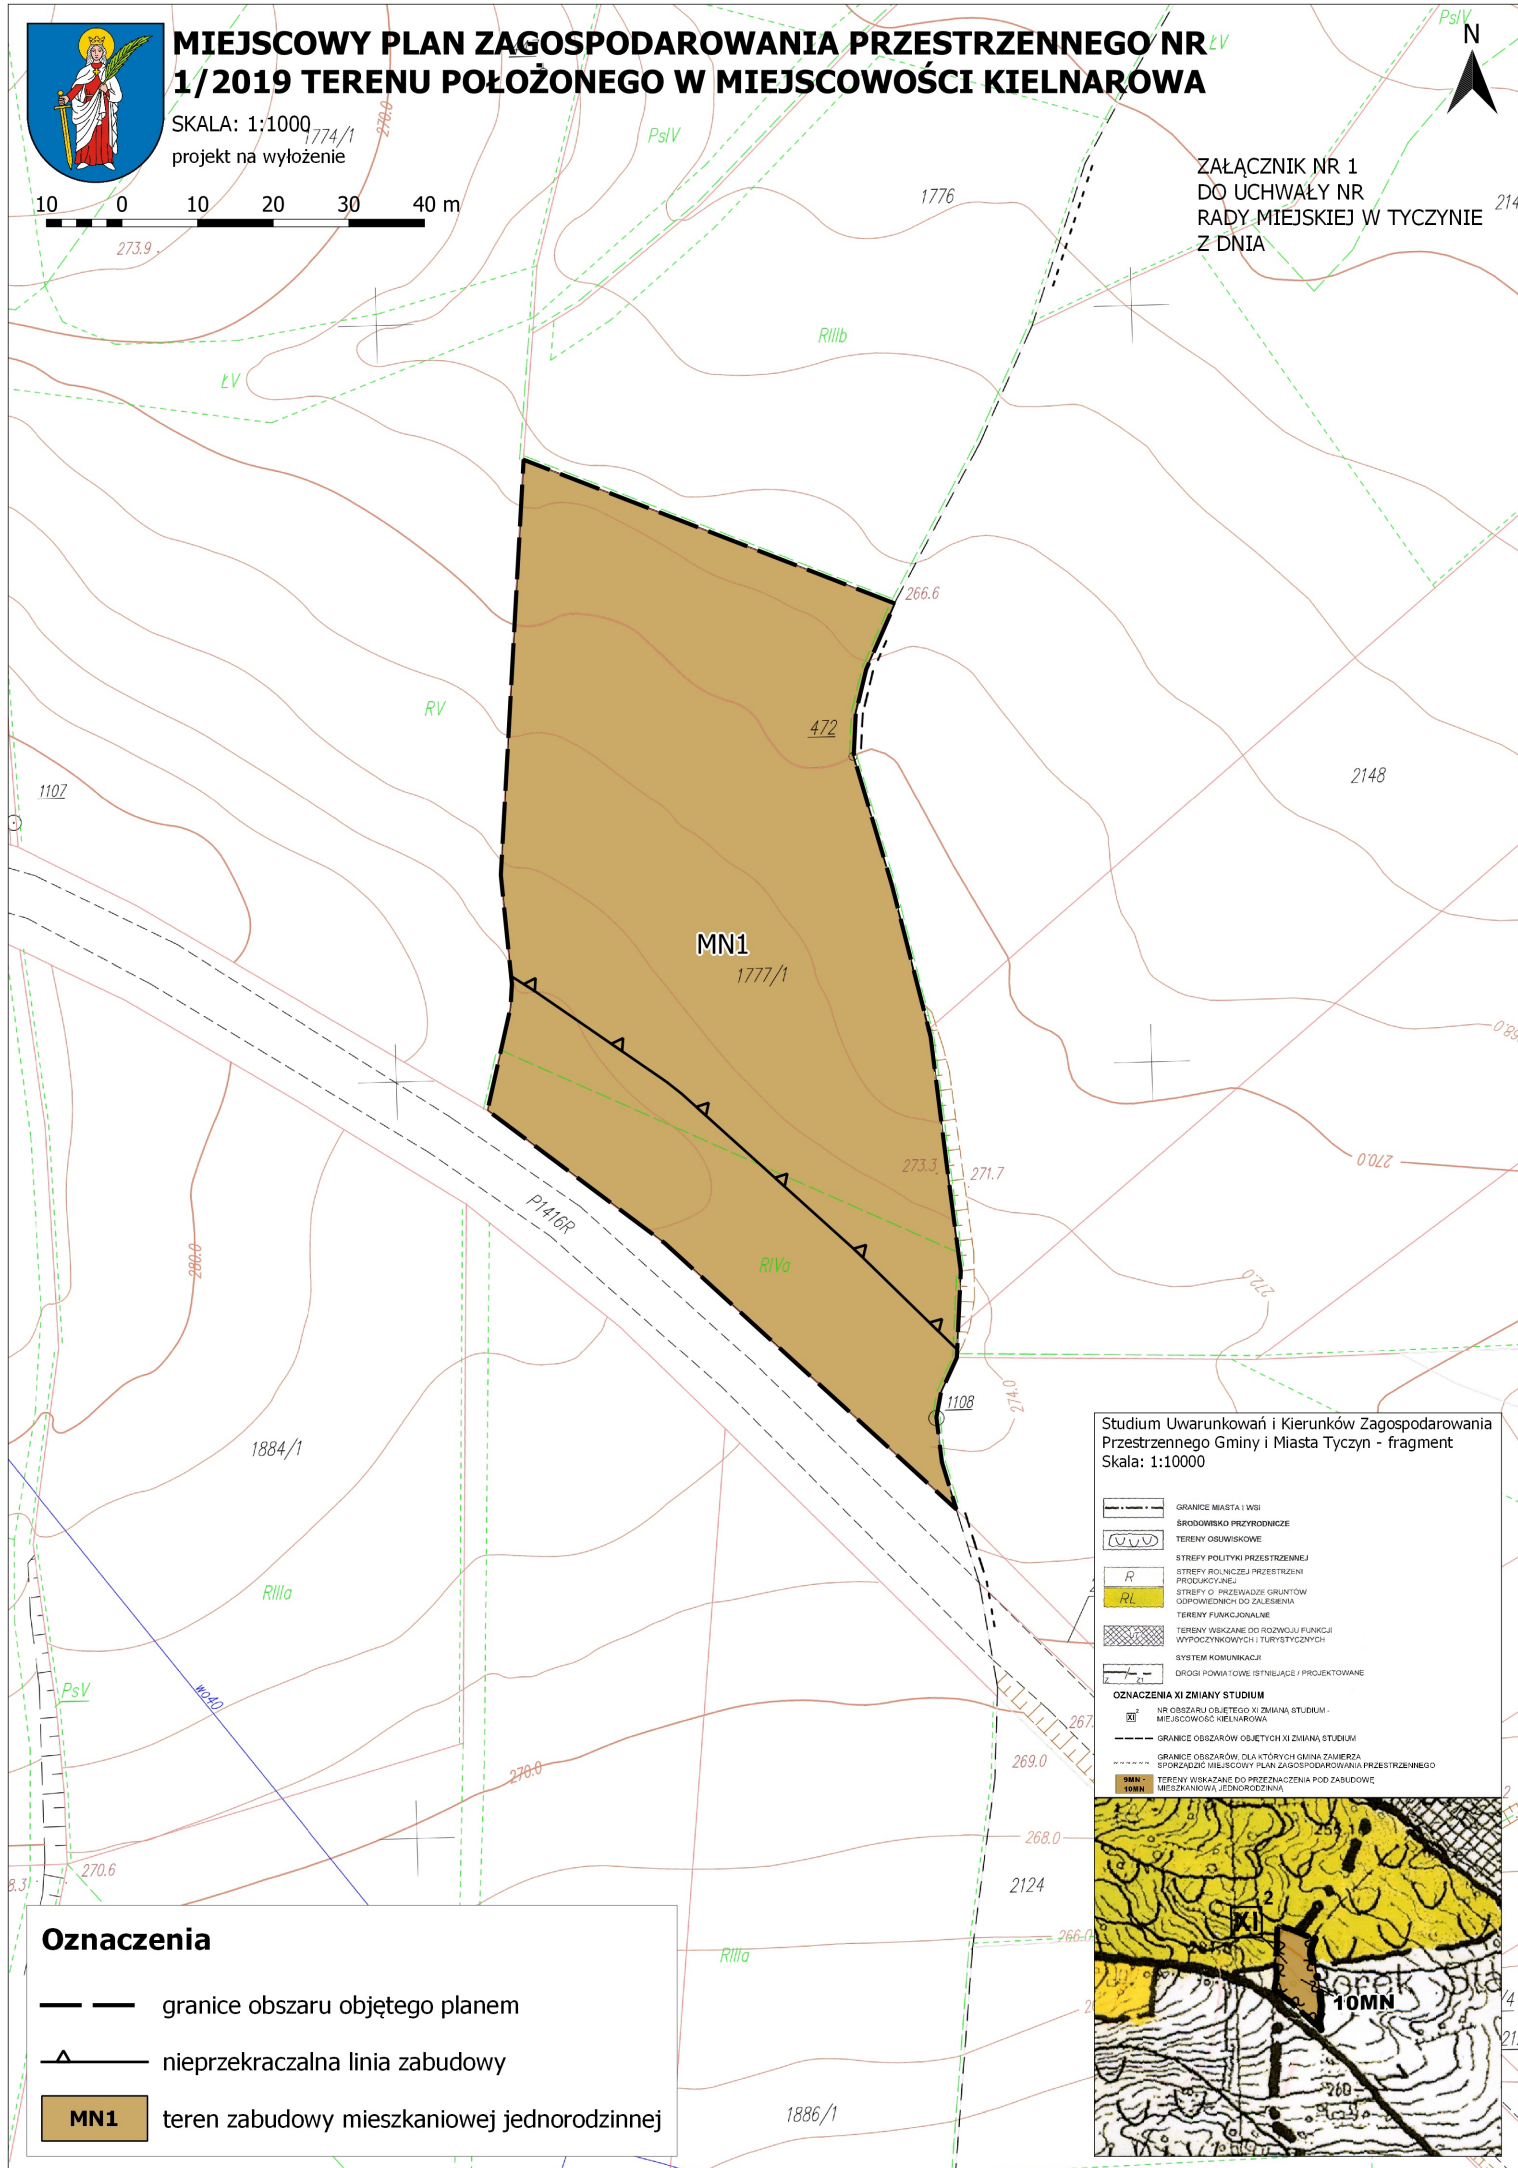

Oznaczenia

- granice obszaru objętego planem
- ▲ nieprzekraczalna linia zabudowy
- MN1** teren zabudowy mieszkaniowej jednorodzinnej

Studium Uwarunkowań i Kierunków Zagospodarowania
Przestrzennego Gminy i Miasta Tycyn - fragment
Skala: 1:10000

- GRANICE MIASTA I WSI
- ŚRODOWISKO PRZYRODNICZE
- TERENY OSUWISKOWE
- STREFY POLITYKI PRZESTRZENNEJ
- STREFY ROLNICZEJ PRZESTRZENI PRODUKCYJNEJ
- STREFY O PRZEWADZE GRUNTÓW ODPWIEDNICH DO ZAŁĘBENIA
- TERENY FUNKCYJNALNE
- TERENY WSKAZANE DO ROZWOJU FUNKCJI WYPOCZYNKOWYCH I TURYSTYCZNYCH
- SYSTEM KOMUNIKACJI
- DRUGI POWIATOWE ISTNIEJĄCE I PROJEKTOWANE

OZNACZENIA XI ZMIANY STUDIUM

- NR OBSZARU OBJĘTEGO XI ZMIANĄ STUDIUM - MIEJSCOWOŚĆ KIELNARÓWA
- GRANICE OBSZARÓW OBJĘTYCH XI ZMIANĄ STUDIUM
- GRANICE OBSZARÓW, DLA KTÓRYCH GMINA ZAMIERZA STWORZYĆ MIEJSCOWY PLAN ZAGOSPODAROWANIA PRZESTRZENNEGO
- TERENY WSKAZANE DO PRZEZNACZENIA POD ZABUDOWĘ MIESZKANOWĄ JEDNORODZINNĄ

